


Proyecto: THE COLONIAL
SANTAMARIA

PLANTA DE APARTAMENTO DE 188 M2
ESCALA 1:75

Pinzon Lozano
& ASOCIADOS
ARQUITECTOS

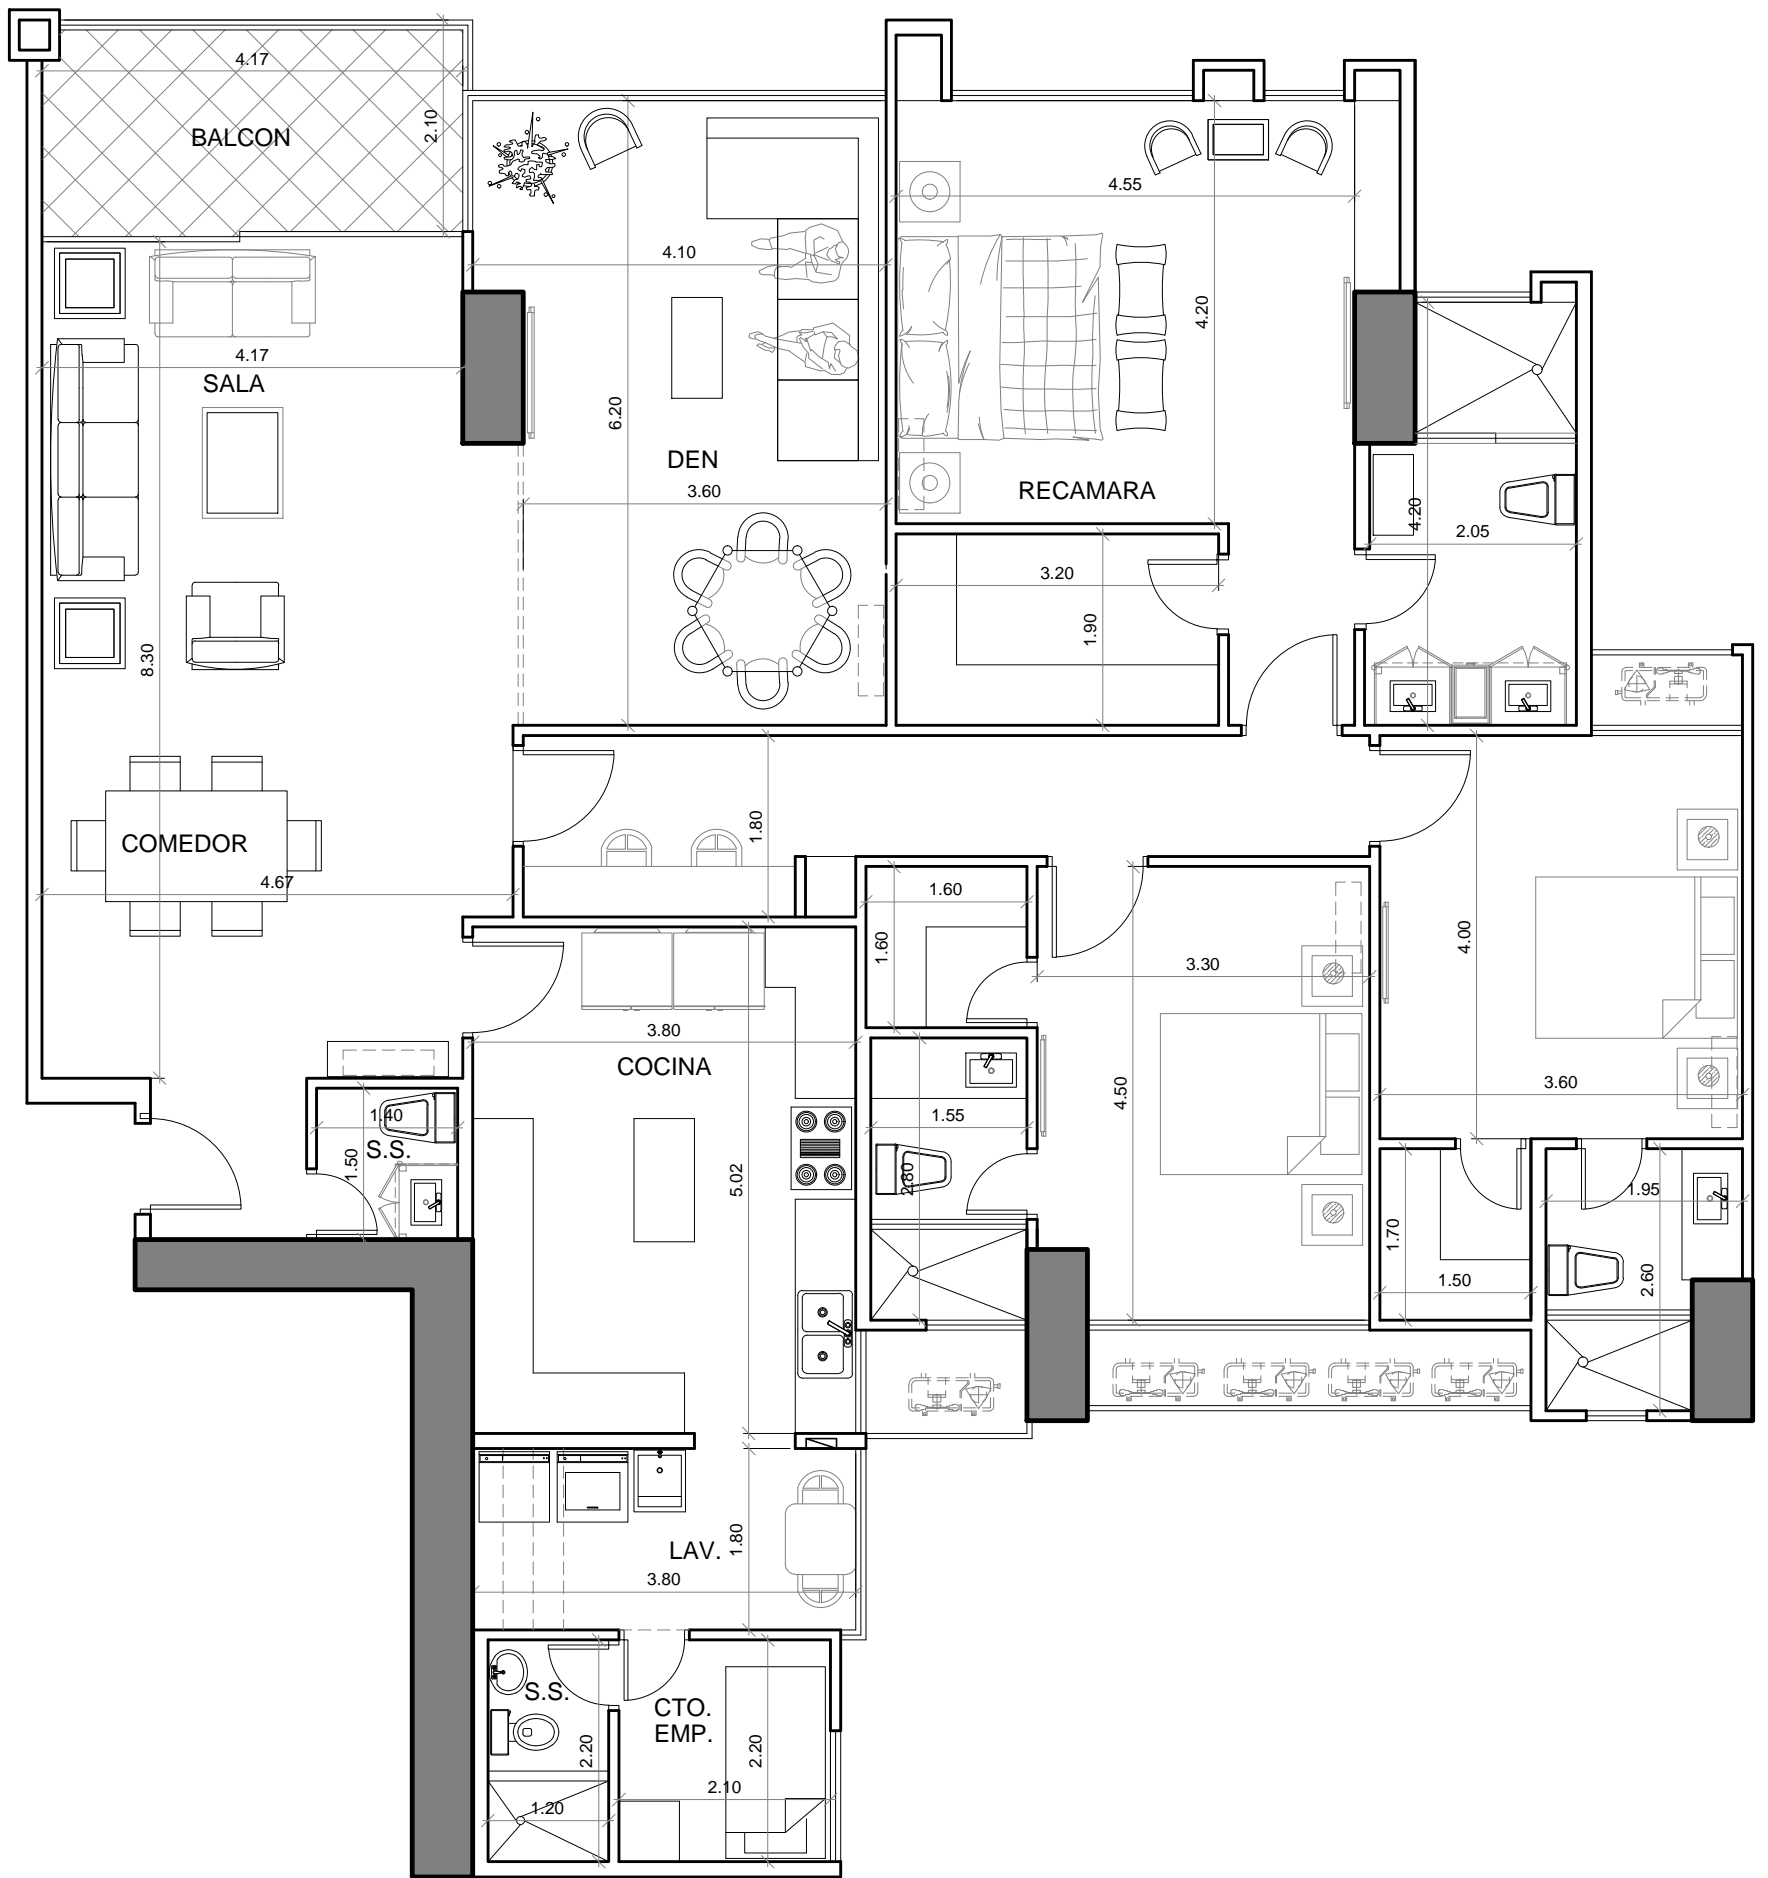

OPCION B

Proyecto: THE COLONIAL
SANTAMARIA

PLANTA DE APARTAMENTO DE 225 M2
ESCALA 1:75

Pinzon Lozano
& ASOCIADOS
ARQUITECTOS

SEPTIEMBRE, 2015