




PLANTA 200

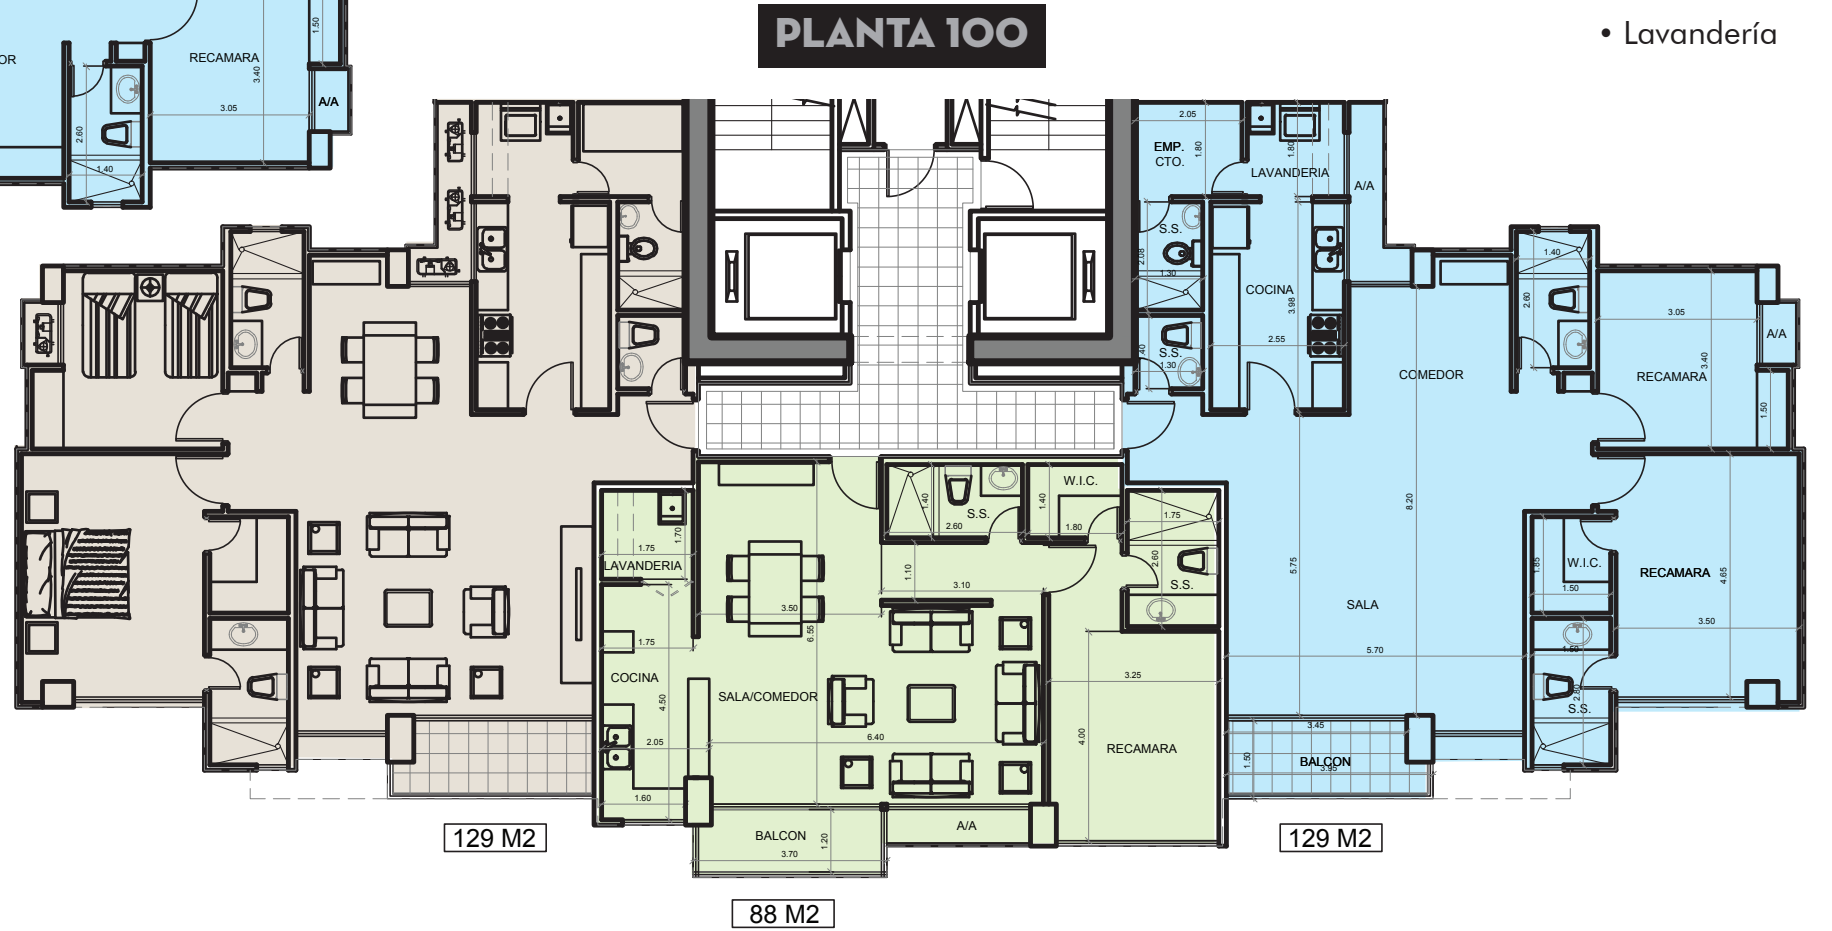

PLANTA 100

ACABADOS

- Espectacular Porcelanato Importado
- Recámara Principal con baño y walk-in closet
- Cocina moderna estilo italiana con sobres de granito
- Grifería Importada
- Baño de Visita
- Balcón
- Cuarto y baño de servicio
- Lavandería

APARTAMENTOS

VELURE cuenta con diferentes tamaños de apartamentos, todos comprometidos a la distribución perfecta de sus áreas.

- 88m2
- 129m2
- 152m2

PLANTAS TÍPICAS

